


競技場平面図

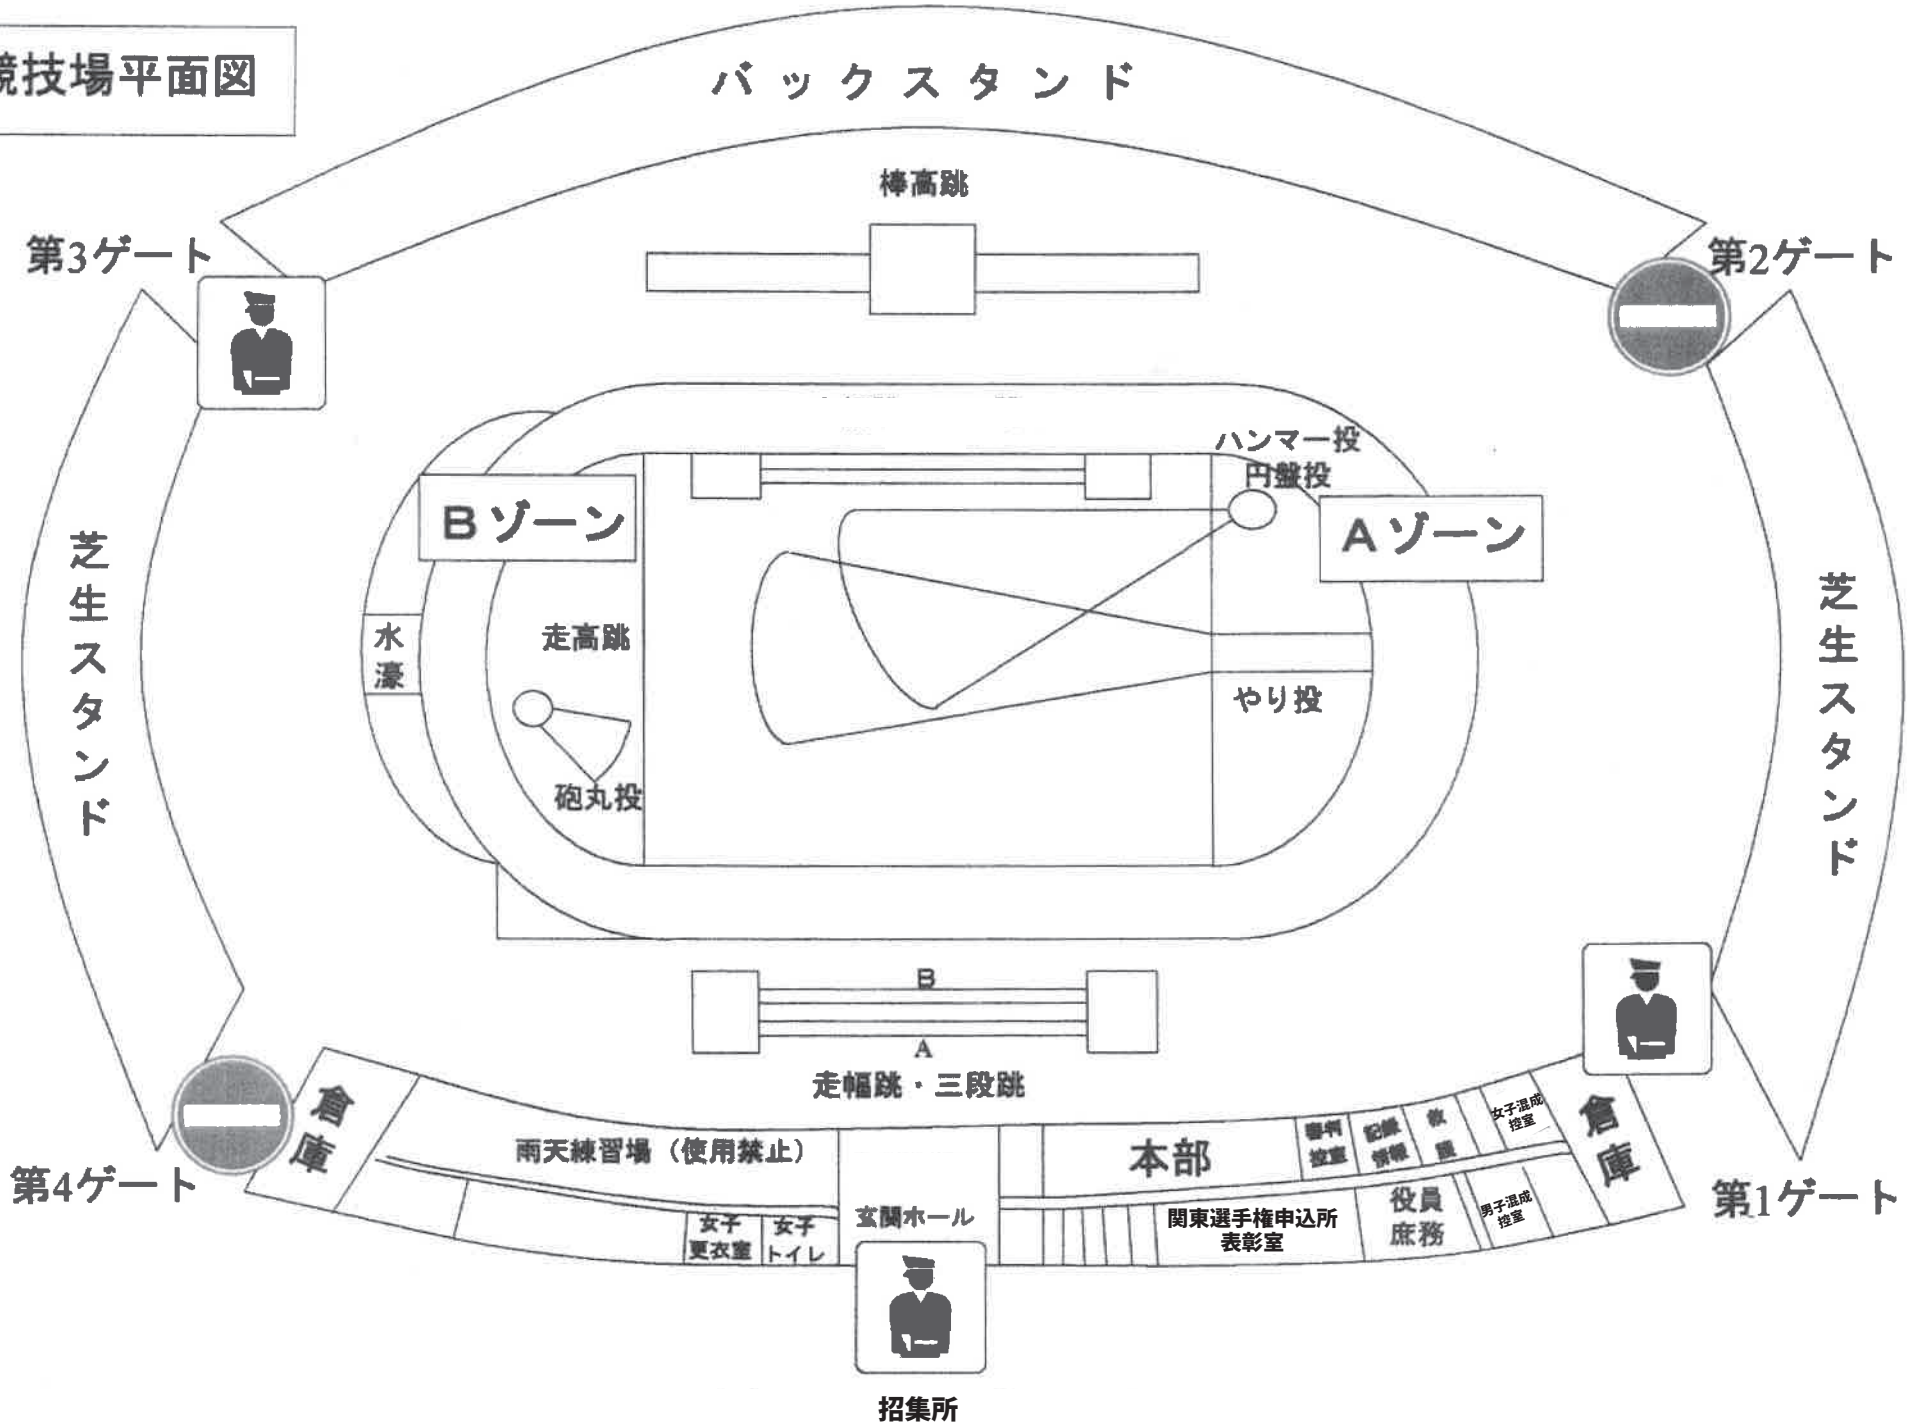

バックスタンド

棒高跳

第3ゲート

第2ゲート

Bゾーン

Aゾーン

芝生スタンド

芝生スタンド


水濠

走高跳

ハンマー投
円盤投

砲丸投

やり投

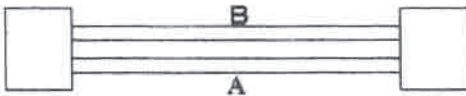

走幅跳・三段跳

第4ゲート

第1ゲート

倉庫

雨天練習場 (使用禁止)

本部

倉庫

女子更衣室
女子トイレ

玄関ホール

関東選手権申込所
表彰室

役員
庶務

男子混成
控室



招集所